


КАЛЕНДАРНЫЙ ПЛАН-ГРАФИК. СТРУКТУРА СМЕТНОЙ СТОИМОСТИ

КАЛЕНДАРНЫЙ ПЛАН-ГРАФИК

Виды работ	Объем работ	Сроки выполнения работ: начало-окончание	Месяц: июль																			
			Дни недели																			
			1	4	5	6	7	8	11	12	13	14	15	18	19	20	21	22	25	26	27	28
1. Составление программы, организация работ	100%	1.07.16	■																			
2. Полевые работы																						
2.1 Топографо-геодезические	6 точек	4.07.16		■																		
2.2 Буровые	54 м	5.07.16-11.07.16			■	■	■	■	■	■												
2.3 Опробование	10 обр.	6.07.16				■																
2.4 Проходка и крепление шурфов	9,3 м	12.07.16-22.07.16									■	■	■	■	■	■	■	■				
2.5 Испытание грунтов в шурфе штампом	3 испытания	13.07.16-15.07.16									■	■	■									
2.6 Испытание грунтов на срез в шурфе	3 испытания	18.07.16-26.07.16												■	■	■	■	■	■	■		
2.7 Статическое зондирование	3 испытания	27.07.16-28.07.16																		■	■	
3. Лабораторные работы	49 обр.	6.07.16-21.07.16				■	■	■	■	■	■	■	■	■	■	■	■	■				
4. Ликвидация работ	100%	29.07.16																				■
5. Камеральные работы	100%	8.07.16-28.07.16								■	■	■	■	■	■	■	■	■	■	■	■	

СТРУКТУРА СМЕТНОЙ СТОИМОСТИ

Структура сметной стоимости, %

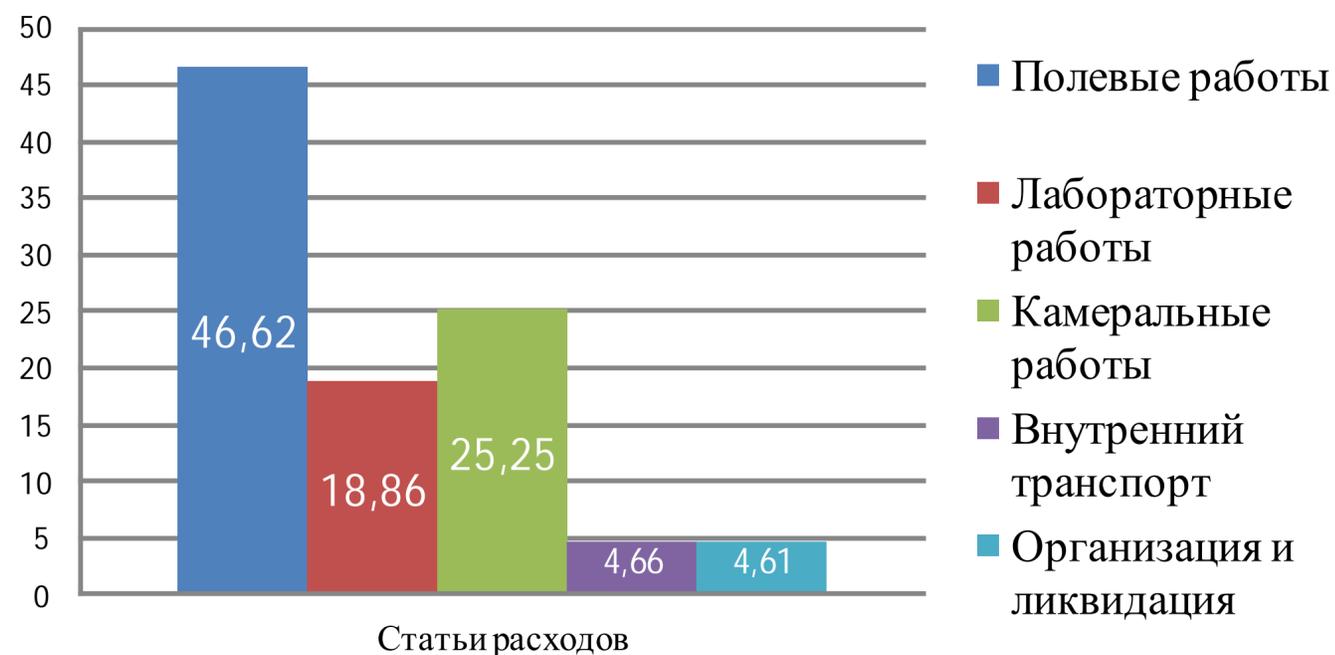

Виды работ	Сметная стоимость работ, руб.	Сметная стоимость работ, %
Полевые работы	390 929,83	46,62
Лабораторные работы	158 121,85	18,86
Камеральные работы	211 746,13	25,25
Внутренний транспорт	39 092,80	4,66
Организация и ликвидация	38 702,10	4,61
ИТОГО:	838 592,71	100

ДП-02069846-21.02.09-05-16					
Инженерно-геологические изыскания под строительство многоквартирного жилого дома № 1 по ГП микрорайоне Коммунар г. Владимир					
Изм.	Кол.уч.	Лист	№ док	Подпись	Дата
И.кон.				Лебедева А.П.	06.16г.
Руковод.				Иванов А.В.	06.16г.
Консульт.				Поляева Н.А.	06.16г.
Студент				Корючкин С.В.	06.16г.
				Стадия	Лист
				РД	5
				Листов	5
				4-1Г9	